


Vorsicherung bauseitig 16At 400V/50Hz

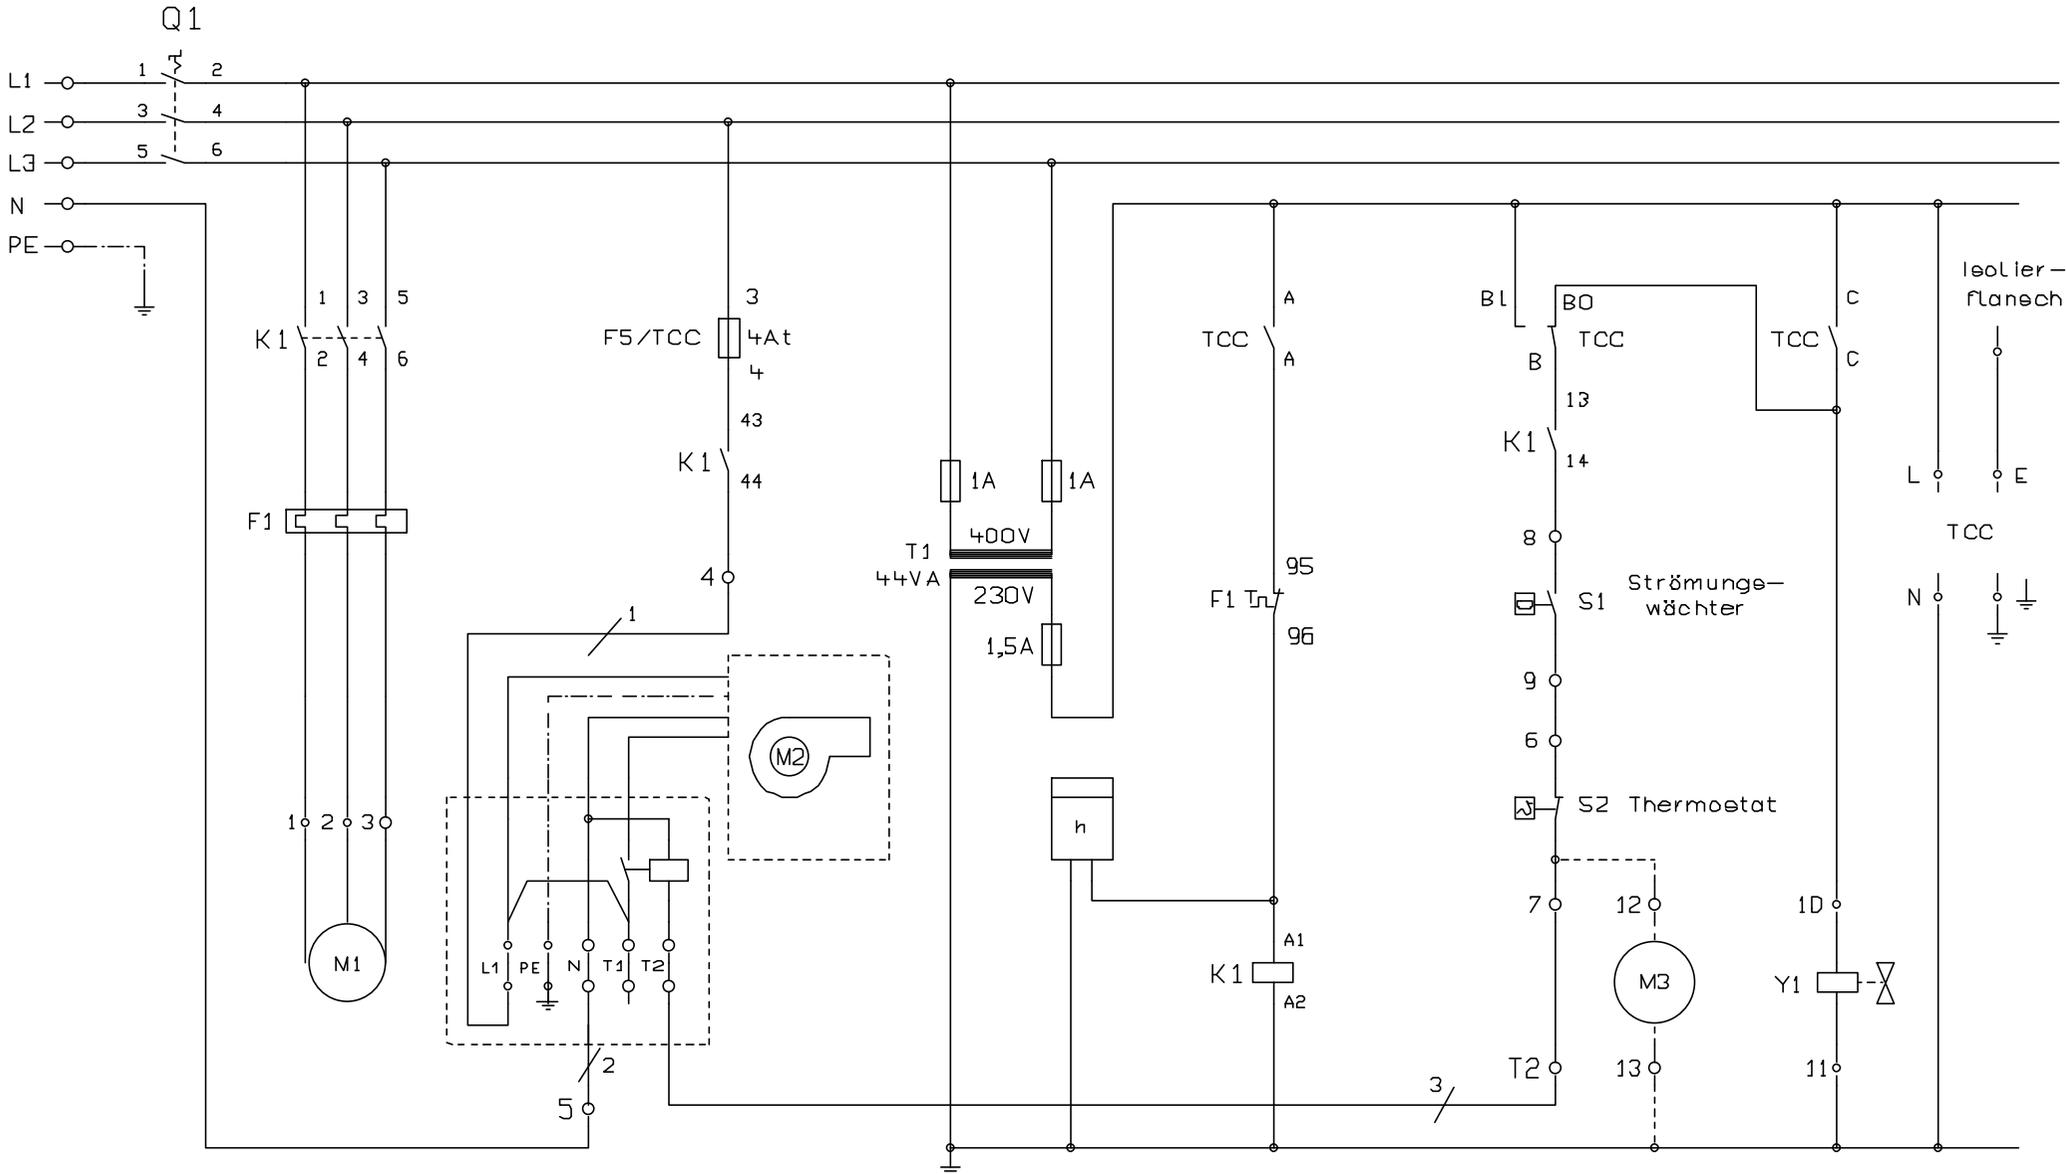

HD-Pumpe

Brenner

HD-Pumpe

Brenner Ansteuerung


Kalkechutz-Pumpe

Zusatzmittel

			Datum	27.10.2011	FRANK GmbH Bochumer Straße 15 57234 Wilnsdorf			FGM-TCC mit Brenner EG 08		FGM-TCC\neu z07	
			Bearb.							Blatt 1	
			Gepr.							von 2 Bl.	
Anderung	Datum	Name	Norm		Urspr.	Ers.f	Ers.d			mit Freigaberelaye im Brennerstecker	

Klemmenplan

Schaltschrank – Modul

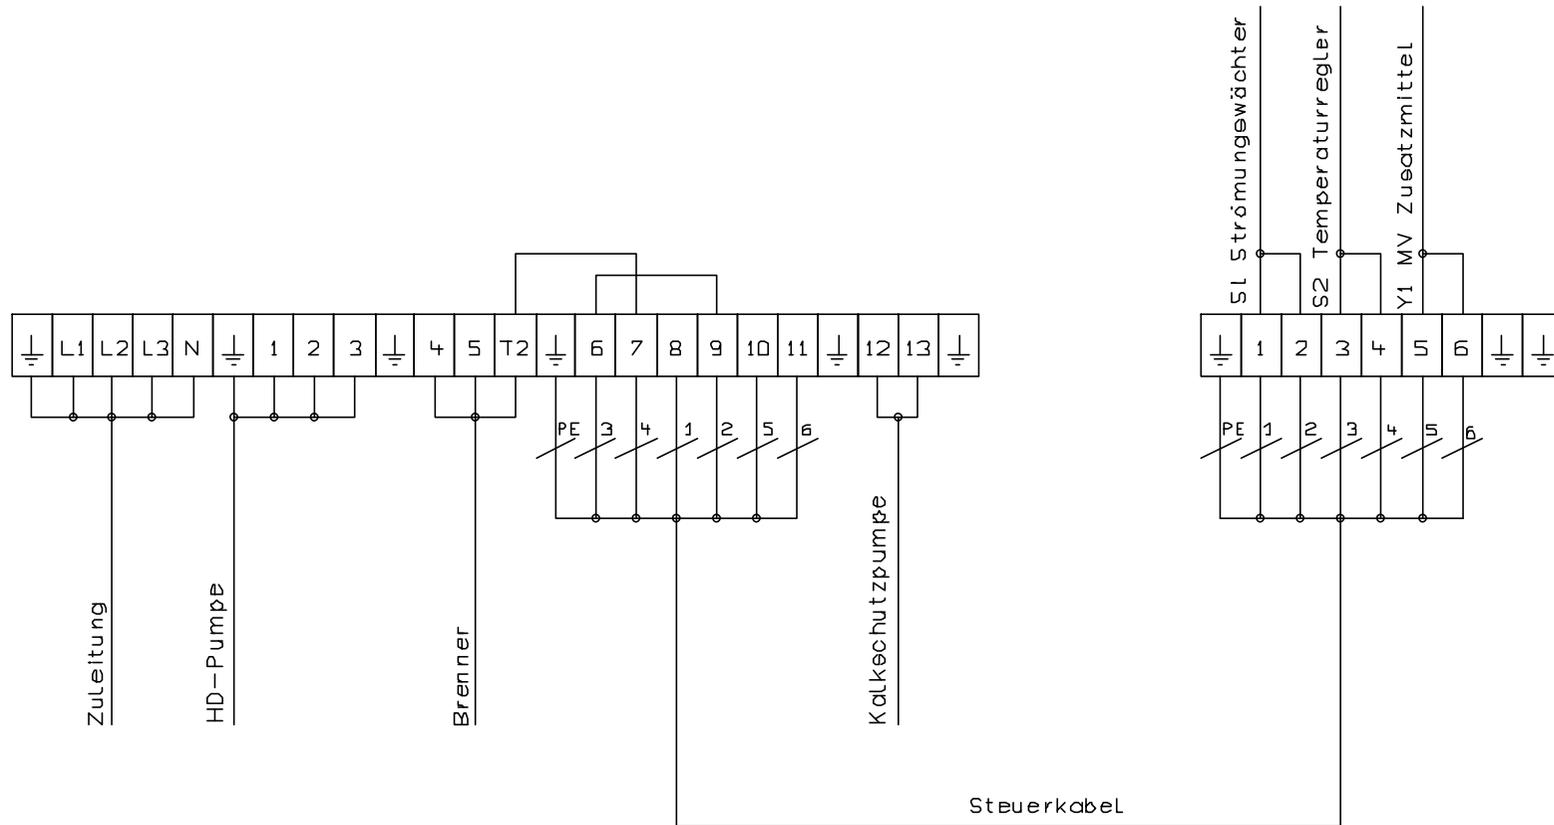

Datum 27.10.2011

Bearb.

Gepr.

FRANK GmbH
Bochumer Straße 15
57234 Wilnsdorf

Urspr.

Ers.f

Ers.d

FGM-TCC

mit Brenner EG 08

FGM-TCC\neu z07

mit Freigaberelais
im Brennerestecker

Blatt 2

von 2 Bl.

Anderung

Datum

Name

Norm